

C O R T I N A S   E   P E R S I A N A S

---

GRAZIELE  
E PAULO

POR:  
JOÃO GOBBO  
BEATRIZ NETTO




# LIVING



CORTINA VOAL (cor a definir)  
1,50 x 2,70m




# ÁREA GOURMET

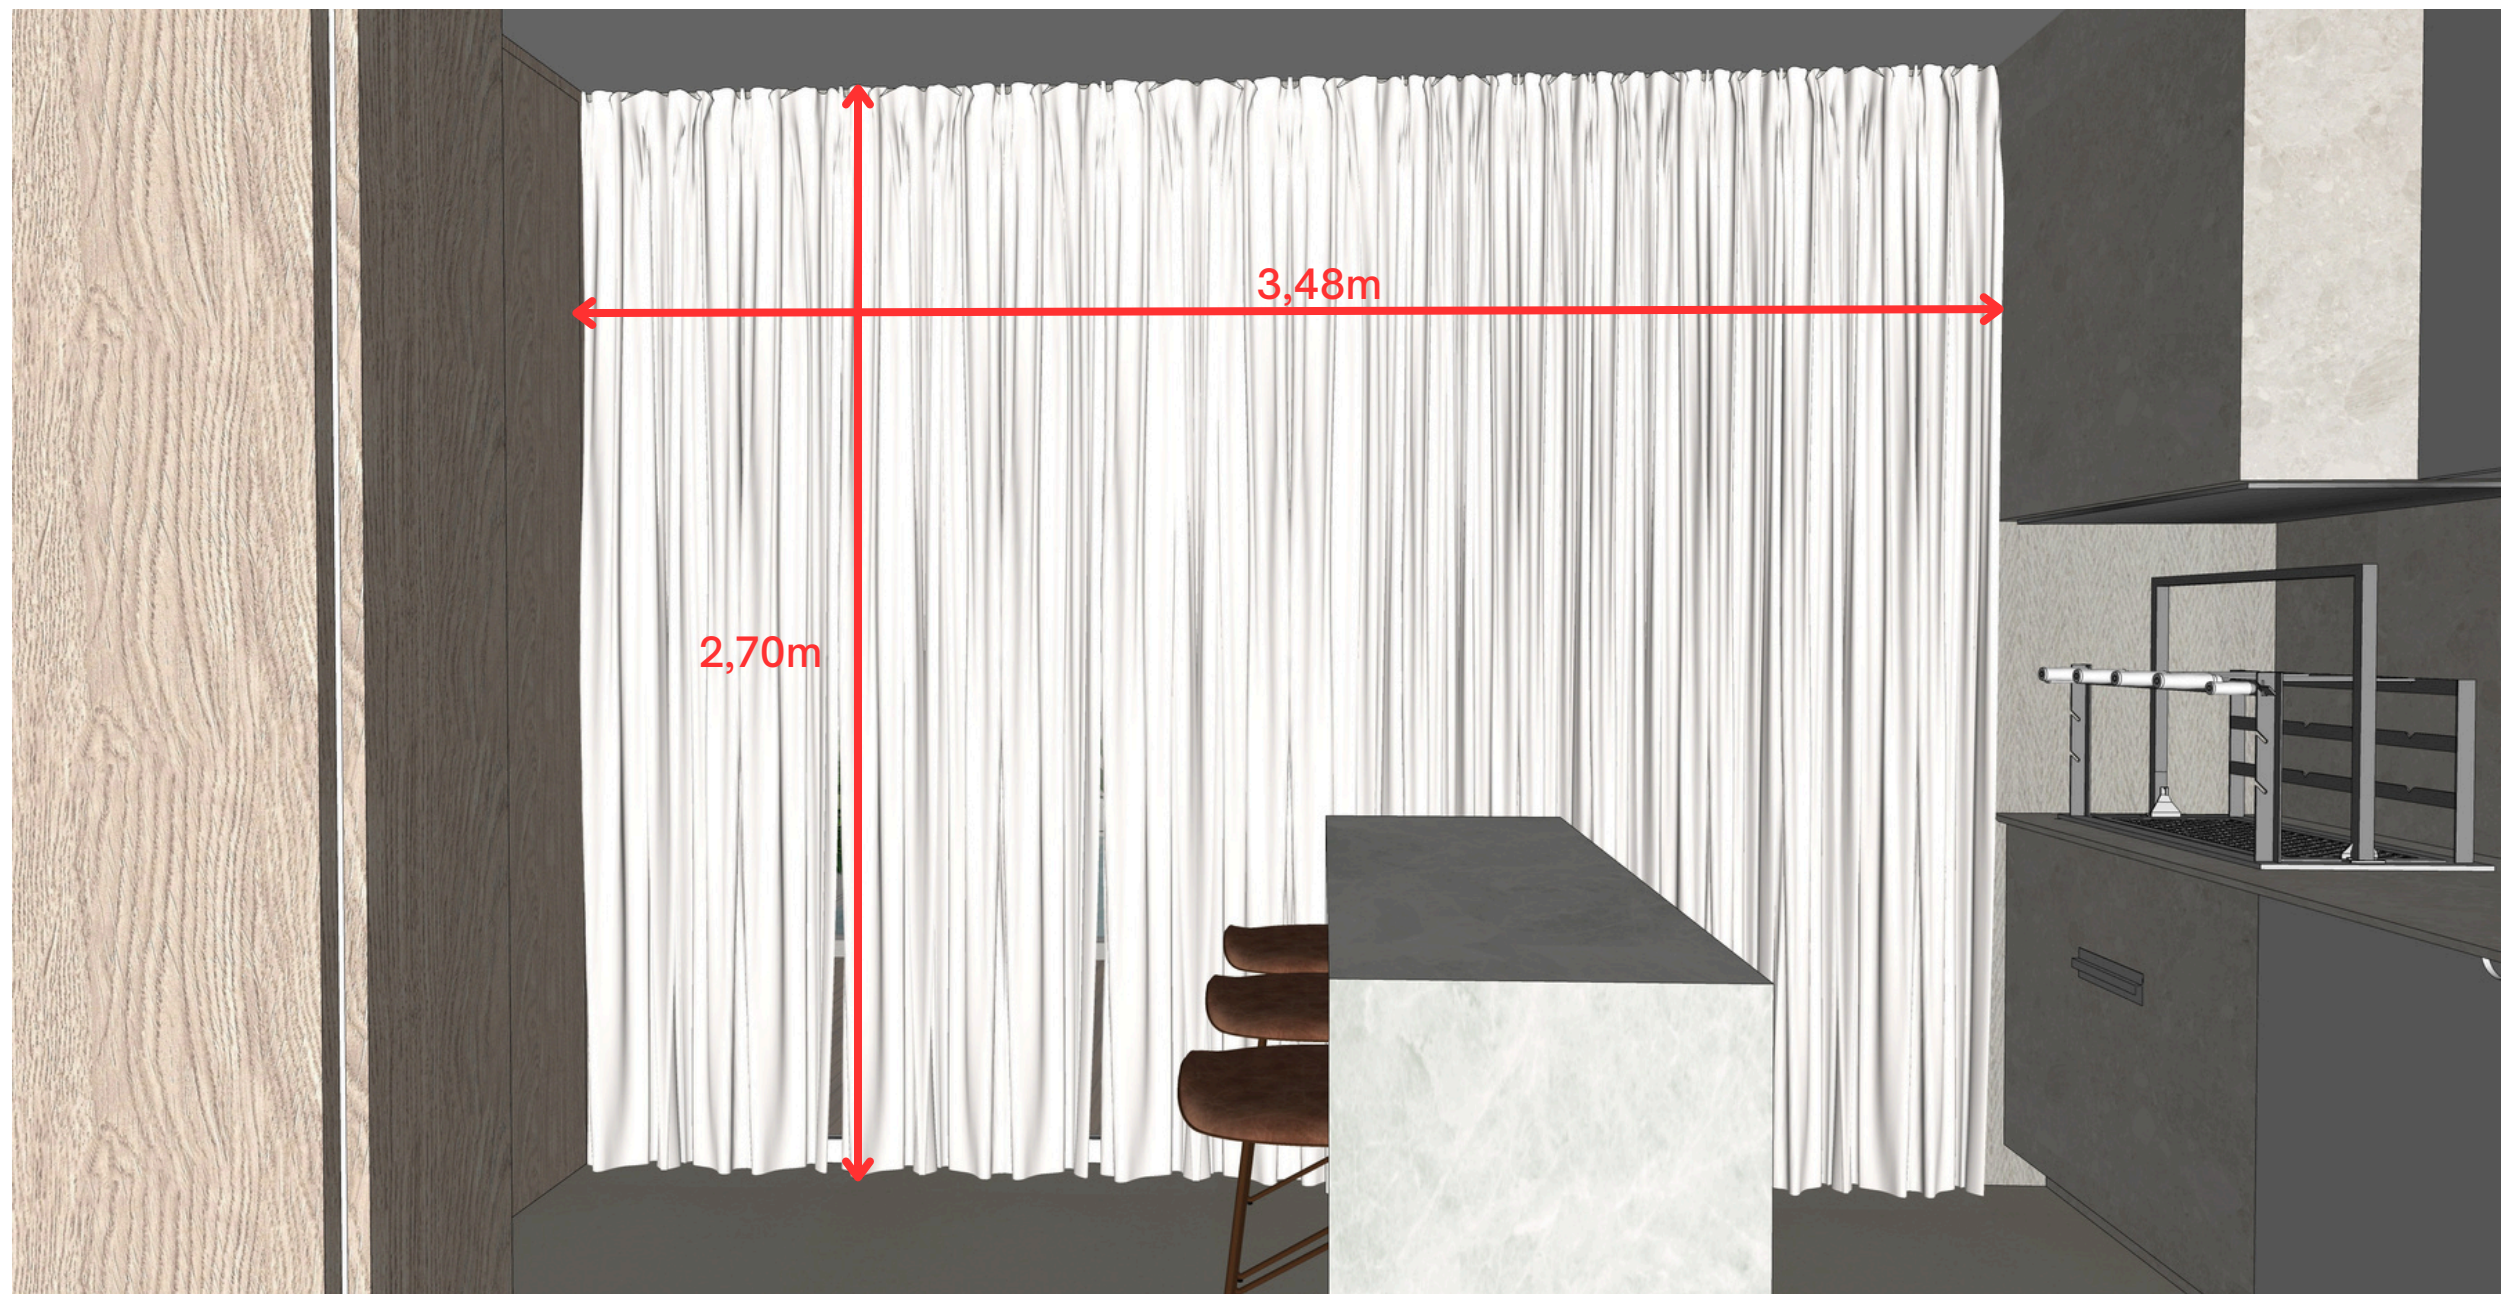

CORTINA VOAL (cor a definir) ou PERSIANA DE ROLO SOLAR 3% (cor a definir)  
3,48 x 2,70m

**NOTA:** PROJETO COM FINS EXCLUSIVO DE ORÇAMENTO  
- CONFERIR MEDIDAS *IN LOCO* ANTES DA EXECUÇÃO


# QUARTO 01

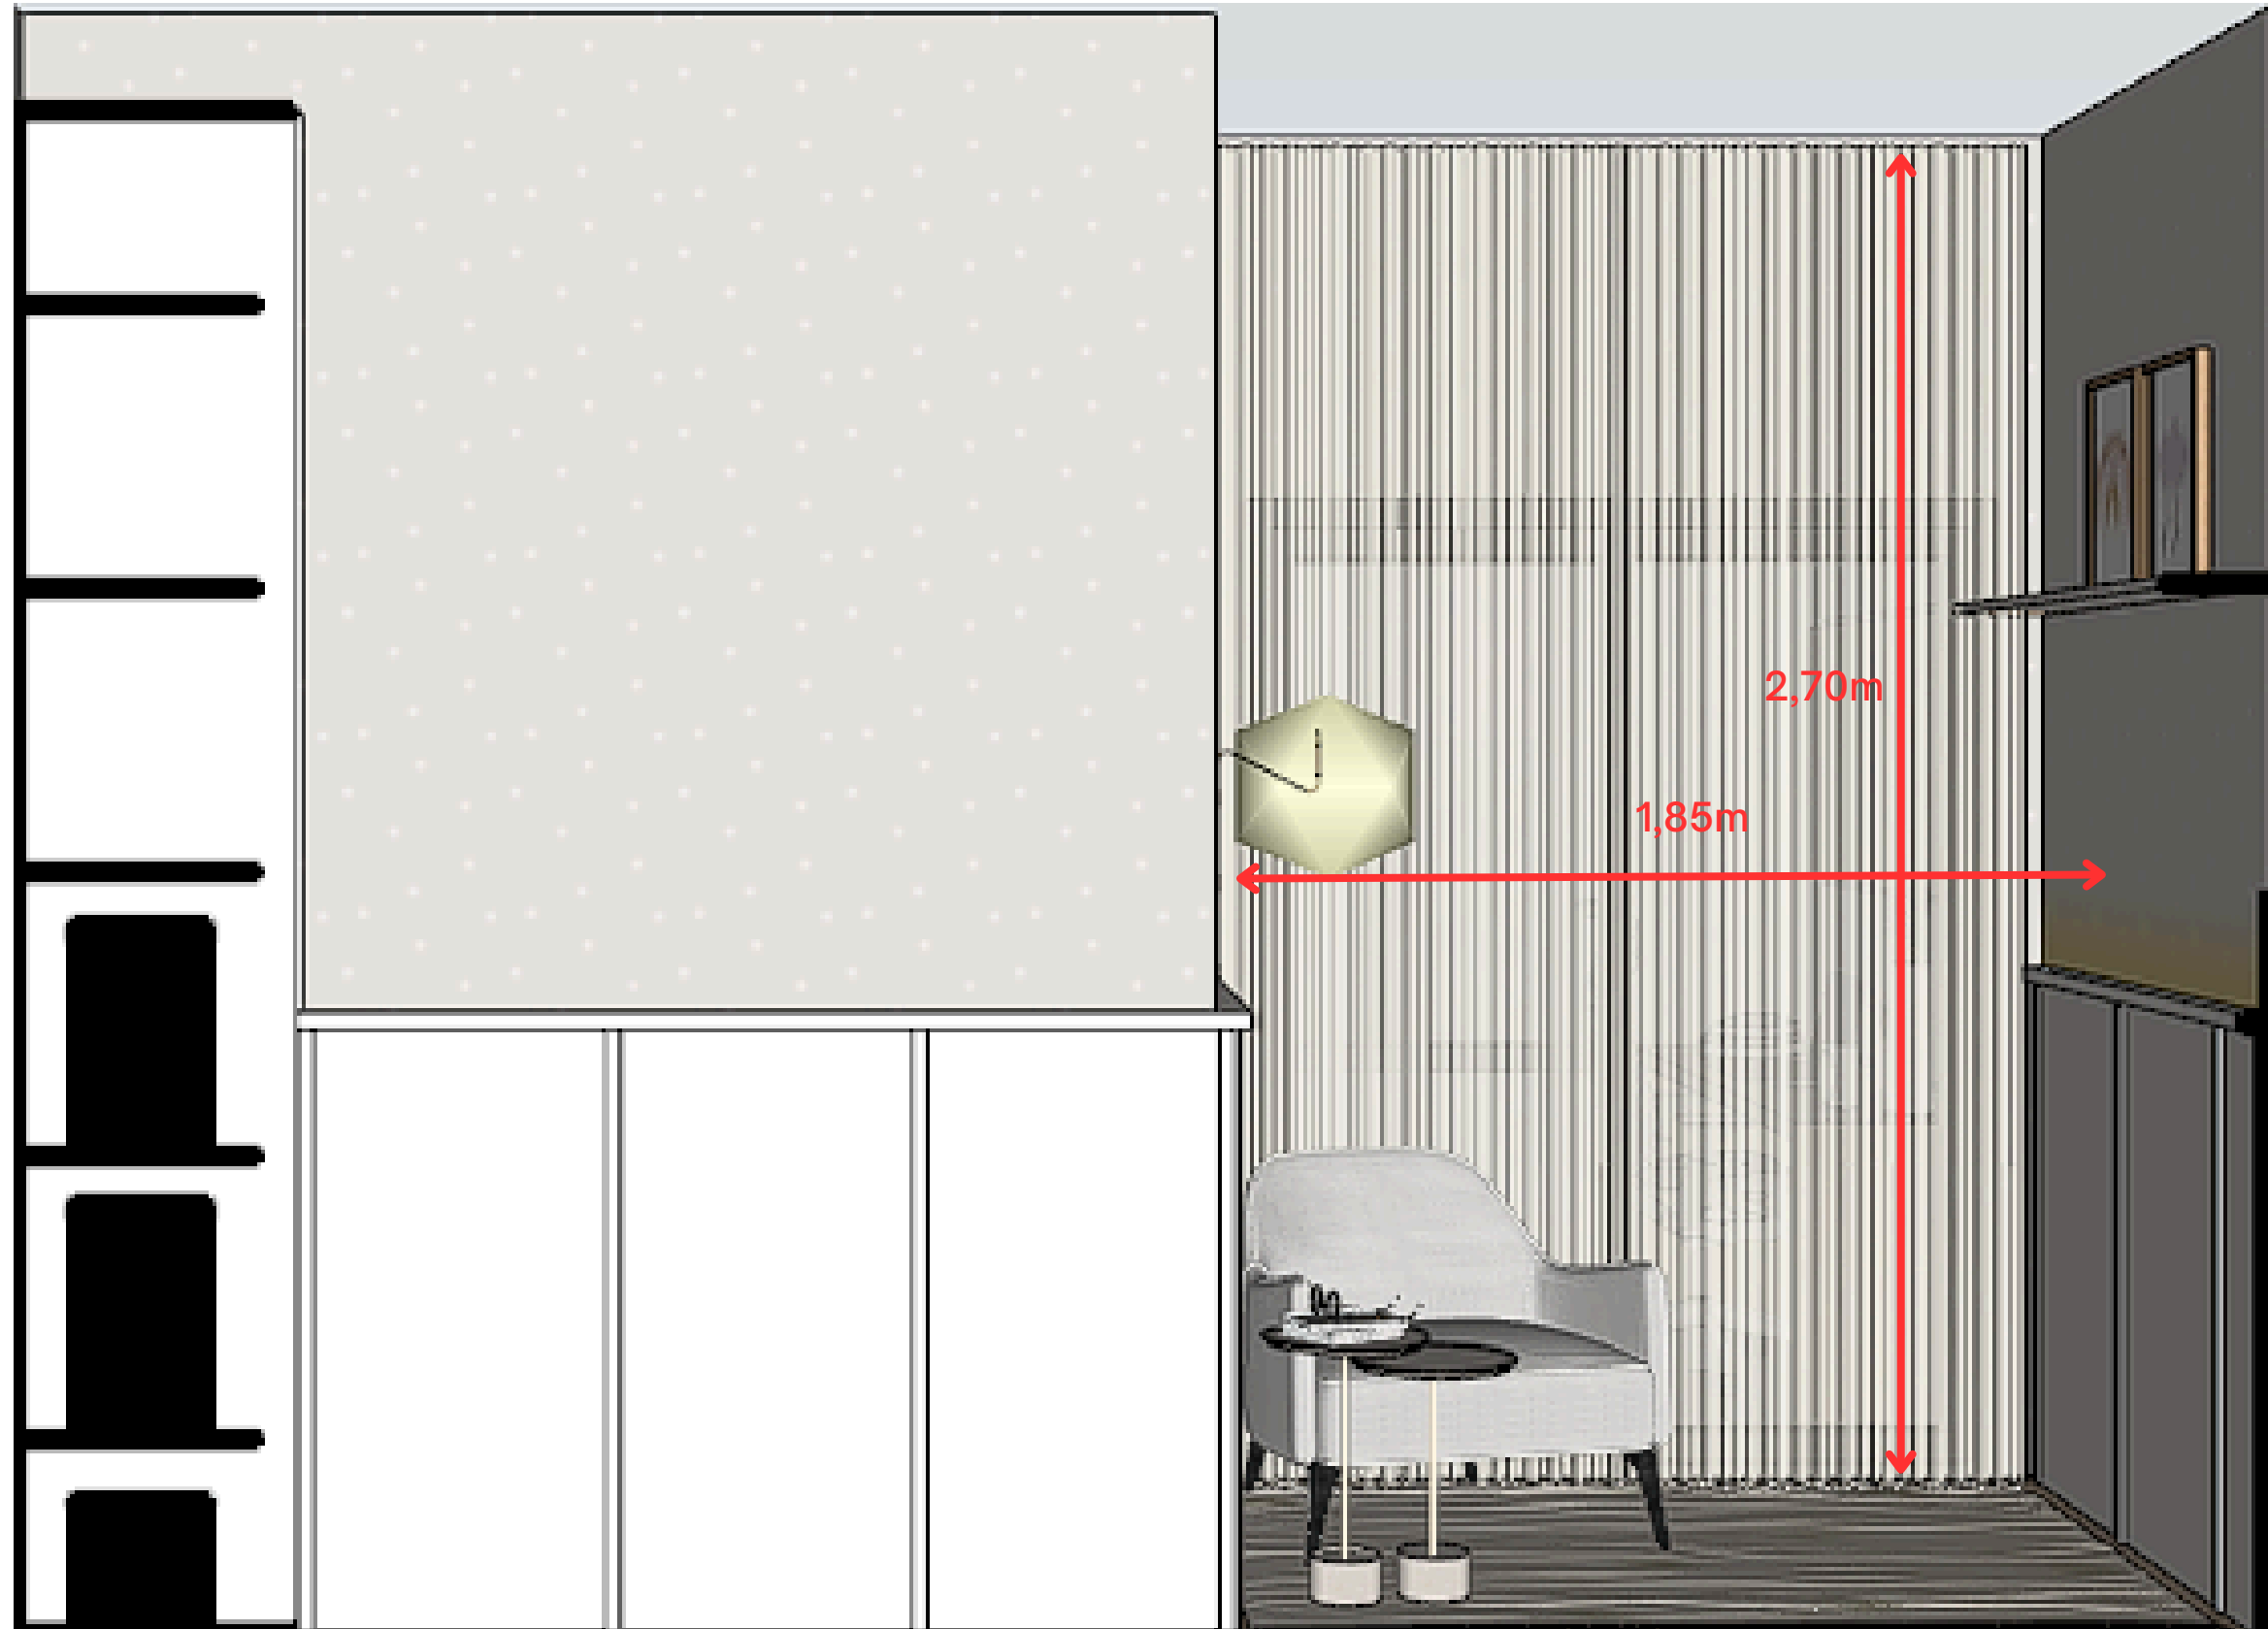

CORTINA VOAL COM BLACKOUT (cor a definir)  
1,85 x 2,70 m

**NOTA:** PROJETO COM FINS EXCLUSIVO DE ORÇAMENTO  
- CONFERIR MEDIDAS *IN LOCO* ANTES DA EXECUÇÃO


# SUÍTE HÓSPEDES

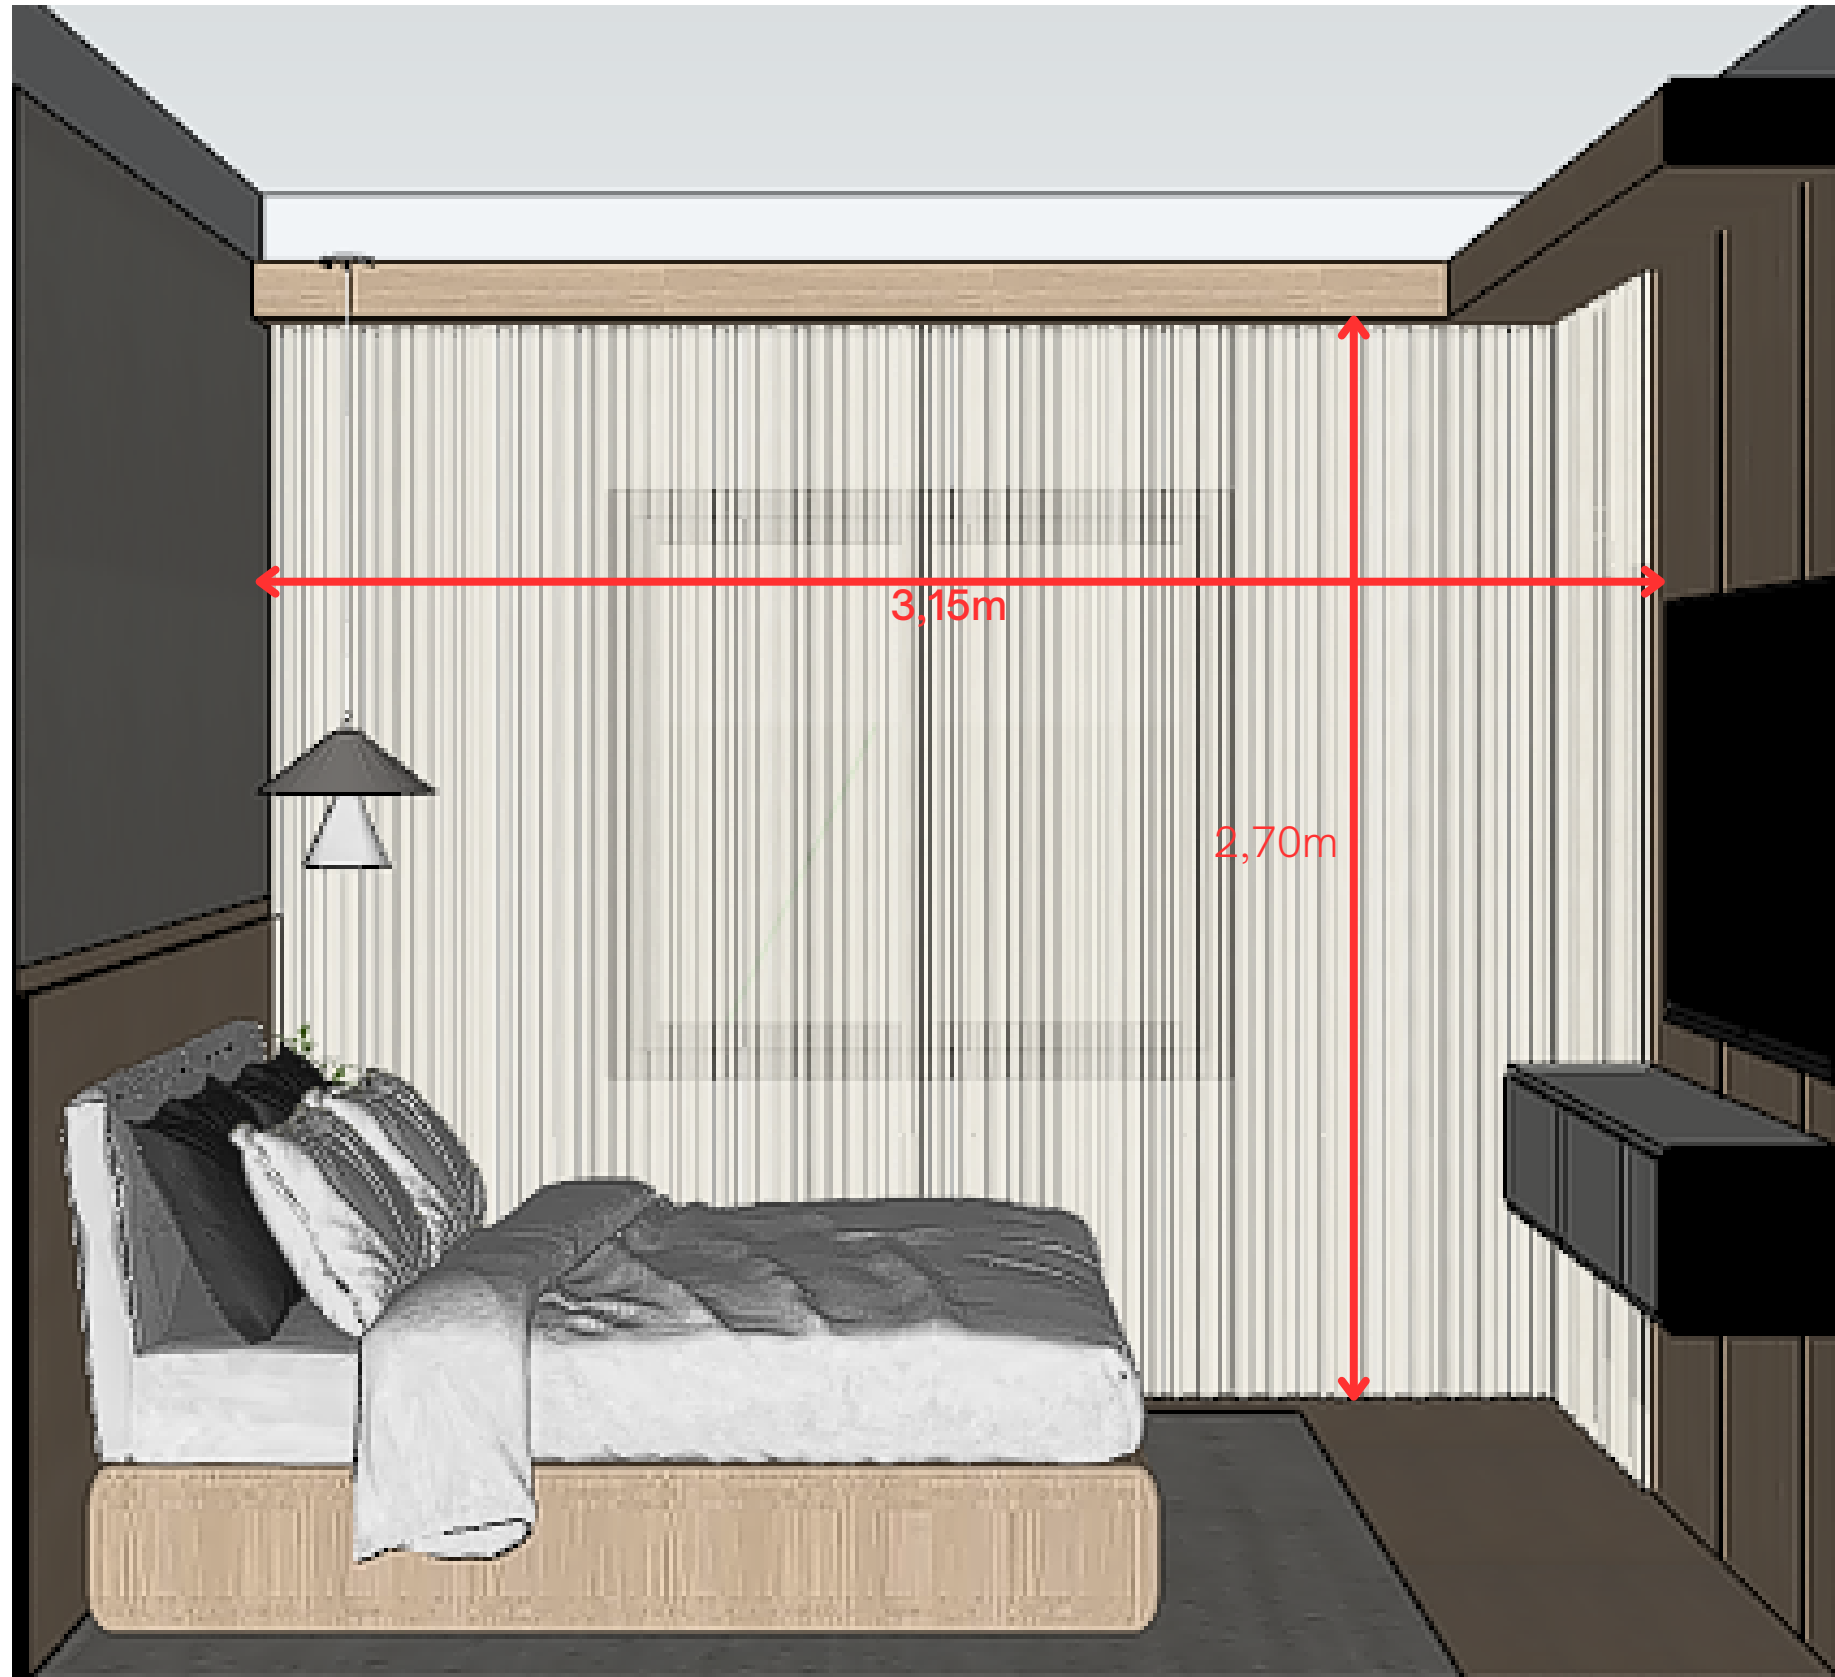

CORTINA VOAL COM BLACKOUT (cor a definir)  
3,15 x 2,70 m

**NOTA:** PROJETO COM FINS EXCLUSIVO DE ORÇAMENTO  
- CONFERIR MEDIDAS *IN LOCO* ANTES DA EXECUÇÃO

# ESCRITÓRIO

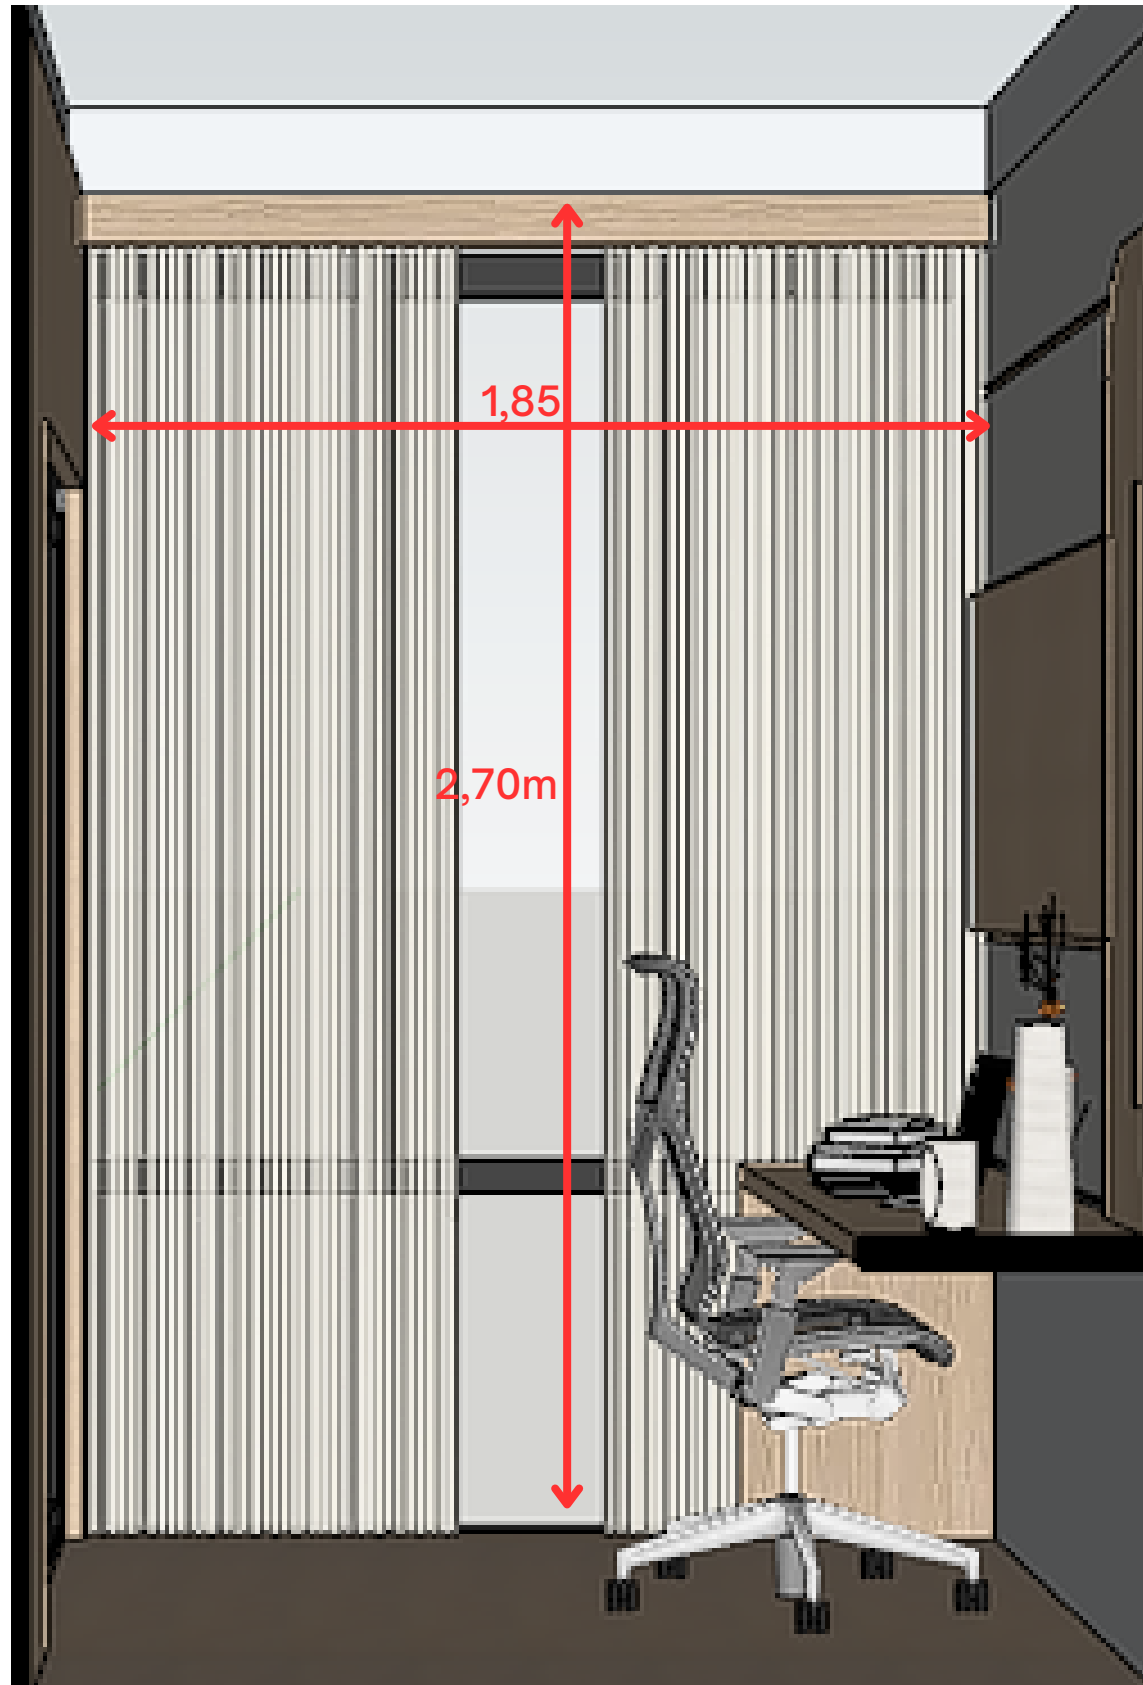


CORTINA VOAL COM BLACKOUT (cor a definir) ou  
PERSIANA SOLAR DE ROLO 3% (cor a definir)  
1,85 x 2,70 m

**NOTA:** PROJETO COM FINS EXCLUSIVO DE ORÇAMENTO  
- CONFERIR MEDIDAS *IN LOCO* ANTES DA EXECUÇÃO



# SUÍTE MASTER

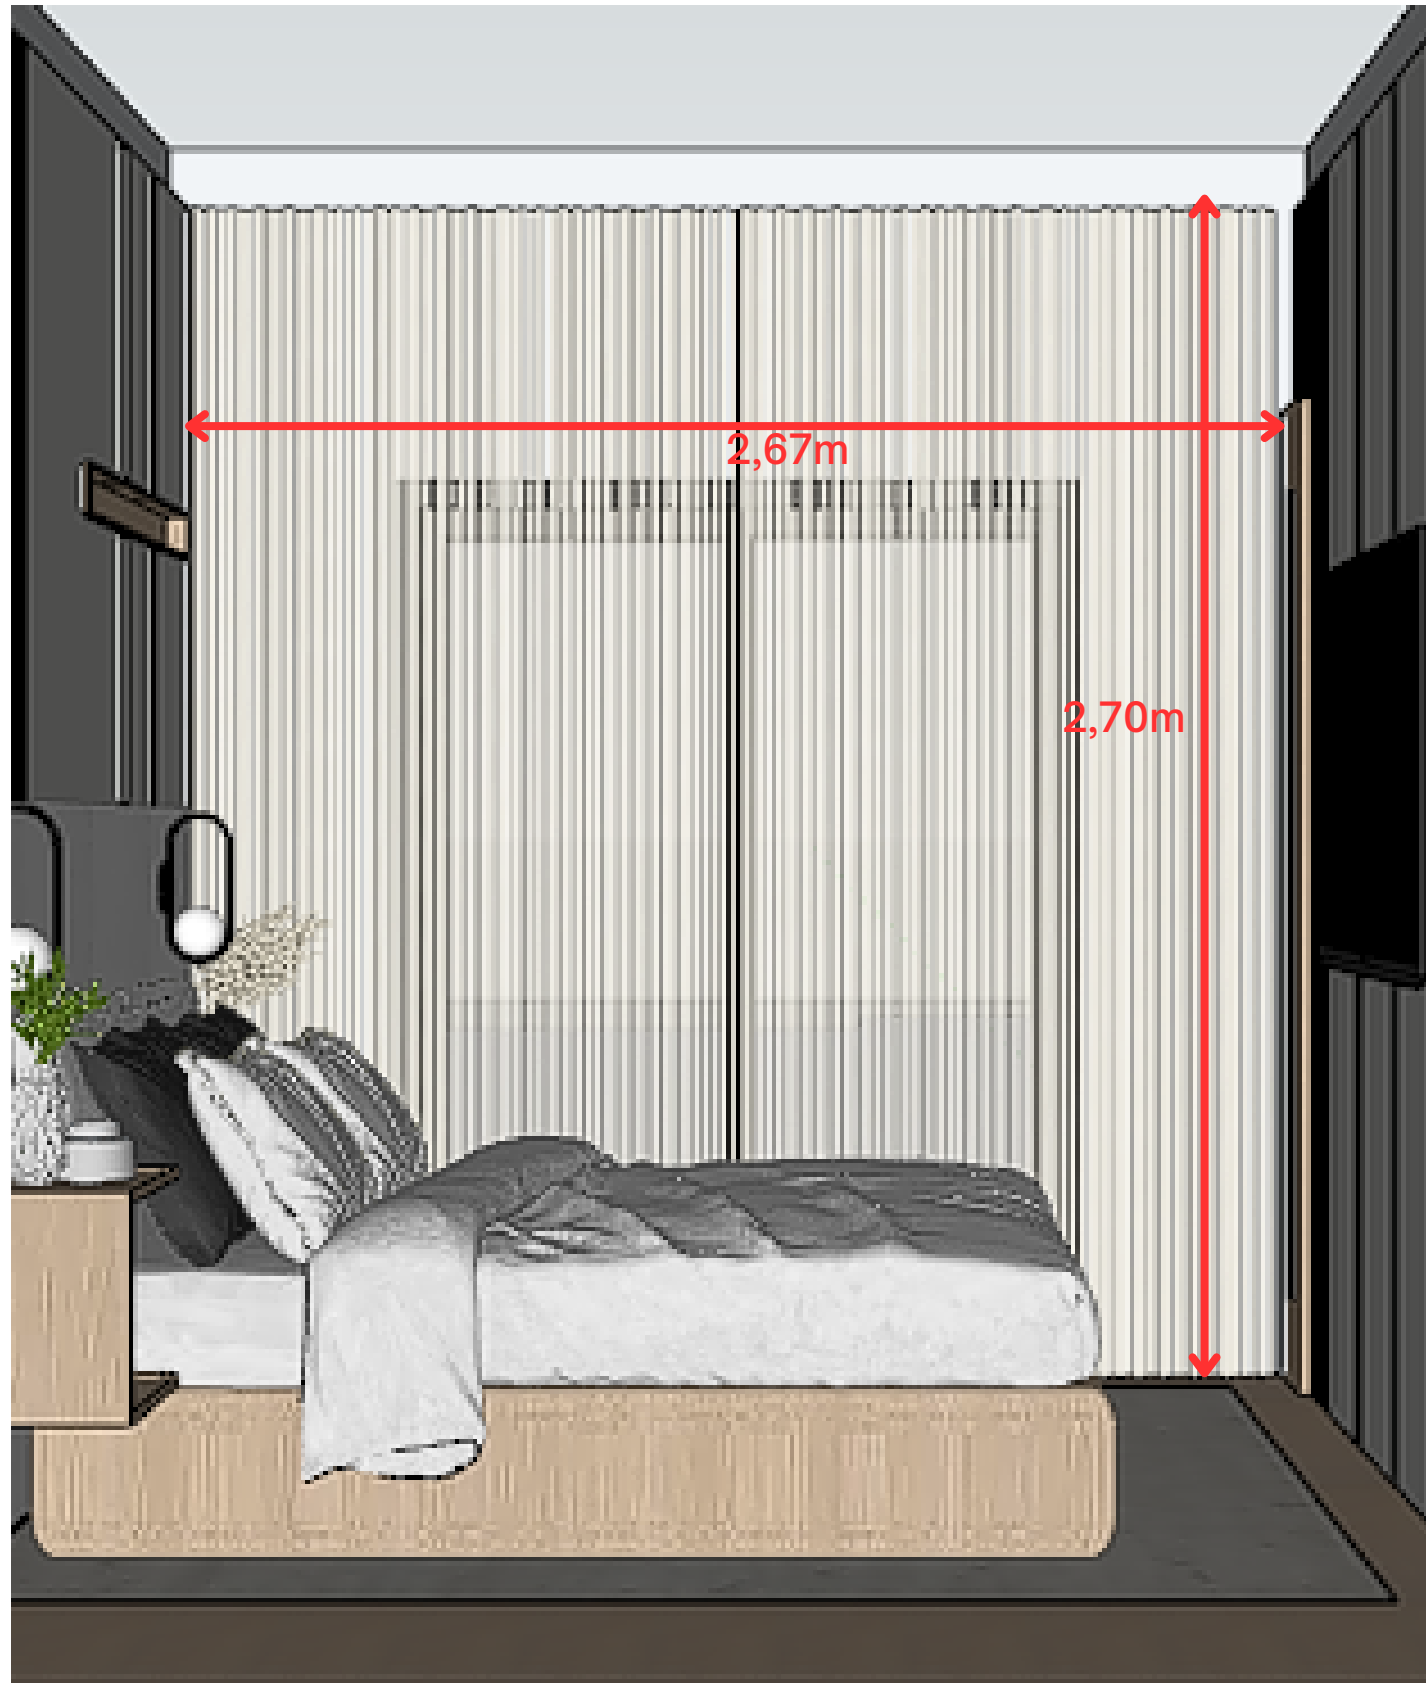

CORTINA VOAL COM BLACKOUT (cor a definir)  
2,67 x 2,70 m

**NOTA:** PROJETO COM FINS EXCLUSIVO DE ORÇAMENTO  
- CONFERIR MEDIDAS *IN LOCO* ANTES DA EXECUÇÃO