


Projeto Executivo
Tapeçaria

TAPEÇARIA

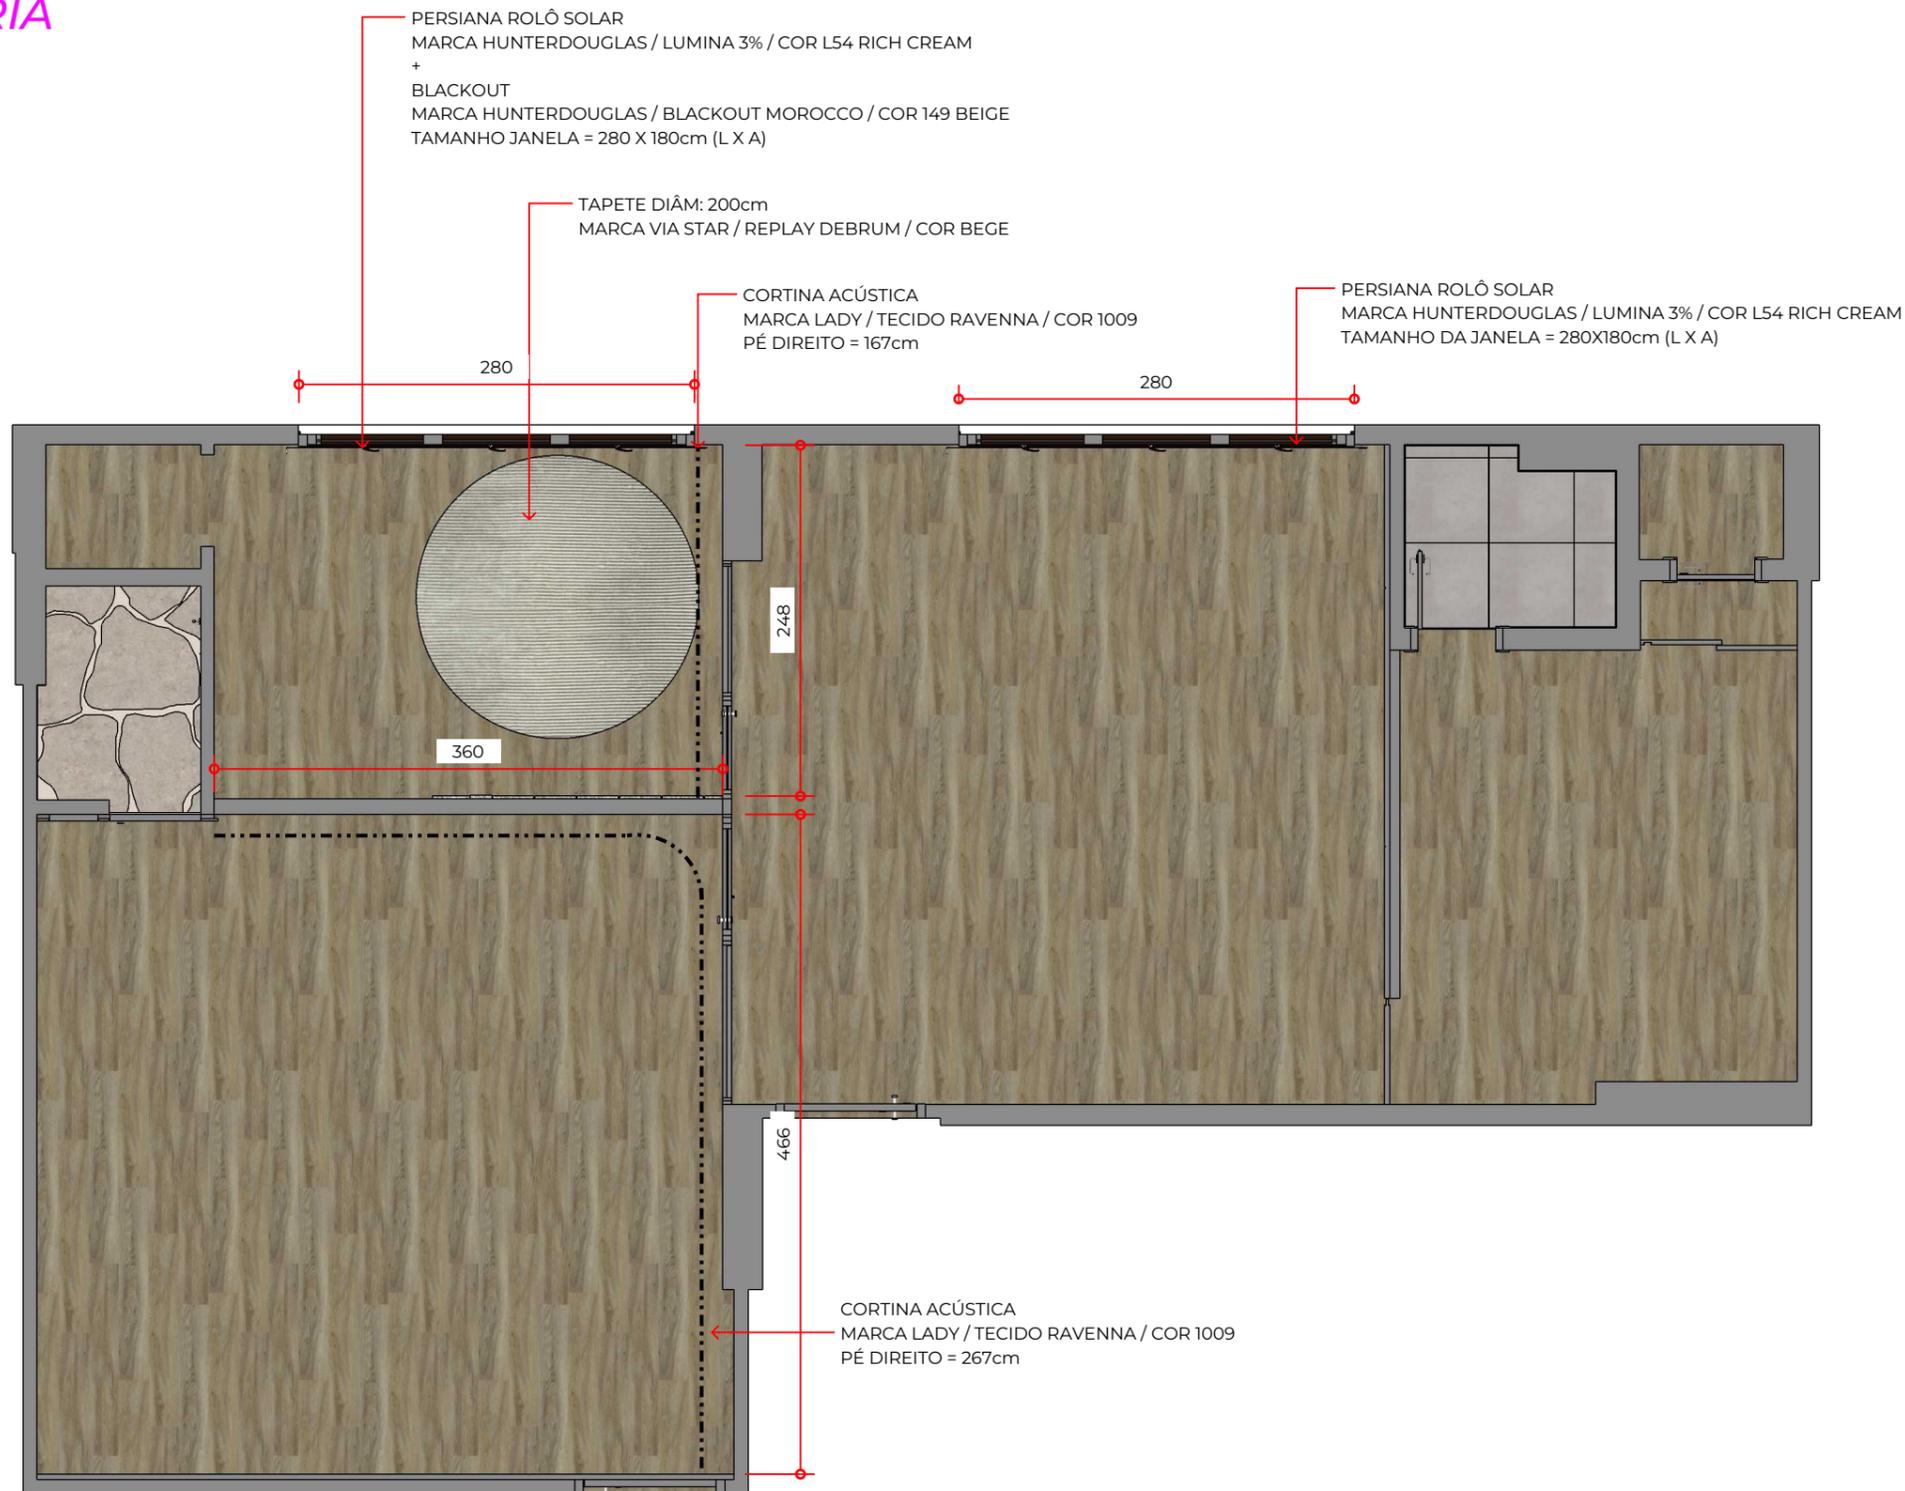

PLANTA
Escala 1:50

TECIDOS E ACABAMENTOS A SEREM
DEFINIDOS EM LOJA COM OS CLIENTES

CONFERIR AS MEDIDAS NO LOCAL.
EM CASO DE DÚVIDAS, NÃO EXECUTE,
ENTRE EM CONTATO COM OS
ARQUITETOS.

vento arq.

Cliente
EXPLICANDO CONSÓRCIO
Rua Carlos Maria Auricchio, 70 - Condomínio
Royal Park, salas 701 e 702 - SJC- SP

Título
PROJETO EXECUTIVO
TAPEÇARIA

Responsáveis
Gabriela Correia de Araujo CAU A244926-9
Mateus de Campos Oliveira CAU A153633-8
projetos@ventoarquitetura.arq.br 12 99732-9451

Arquivo
VNT_EC_EX_TAPEÇARIA_R00

Data	Escala	Folha
24/05/2024	INDICADA	
Revisão	Data	
01	24/05/2024	01 / 01